




SECCIÓN D-D
ESCALA 1:5

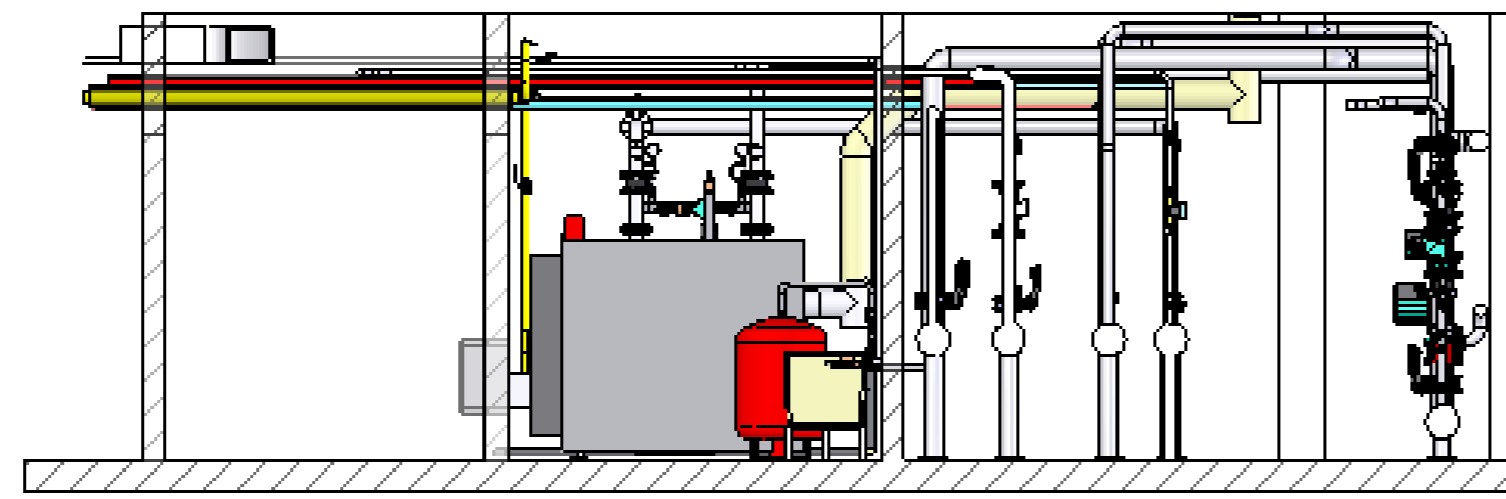


SECCIÓN C-C
ESCALA 1:5

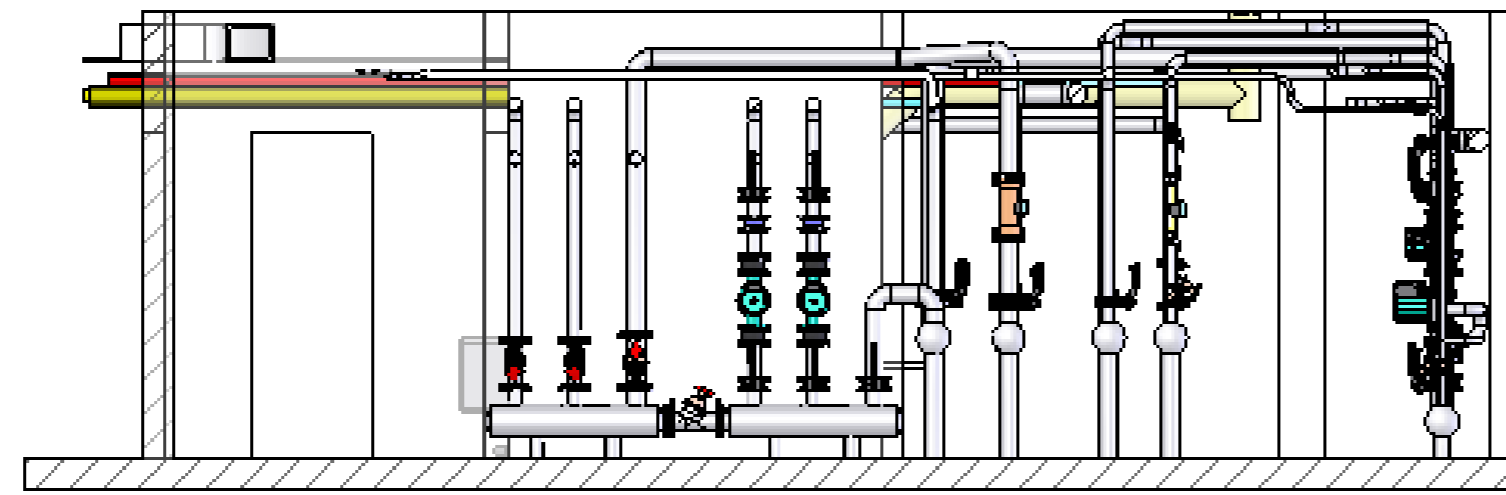

SECCIÓN L-L
ESCALA 1:5

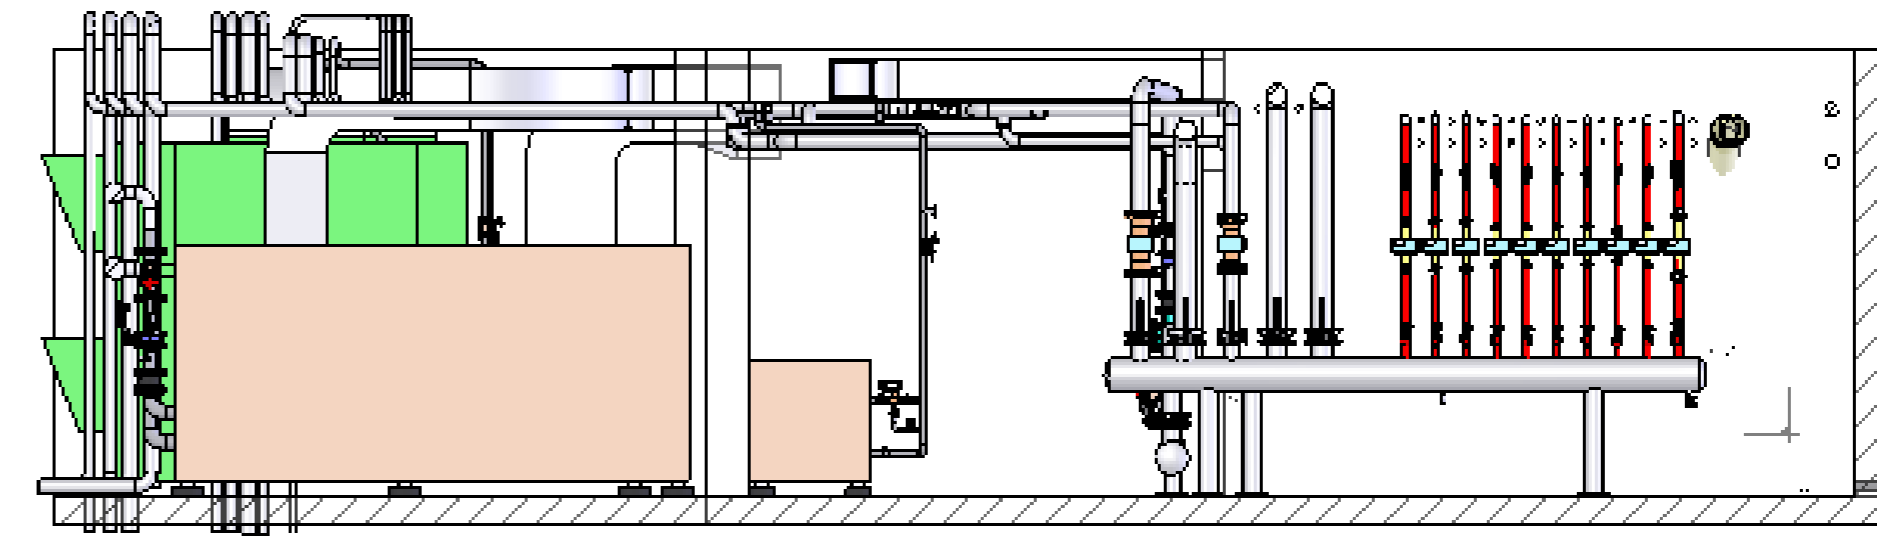

SECCIÓN J-J
ESCALA 1:5

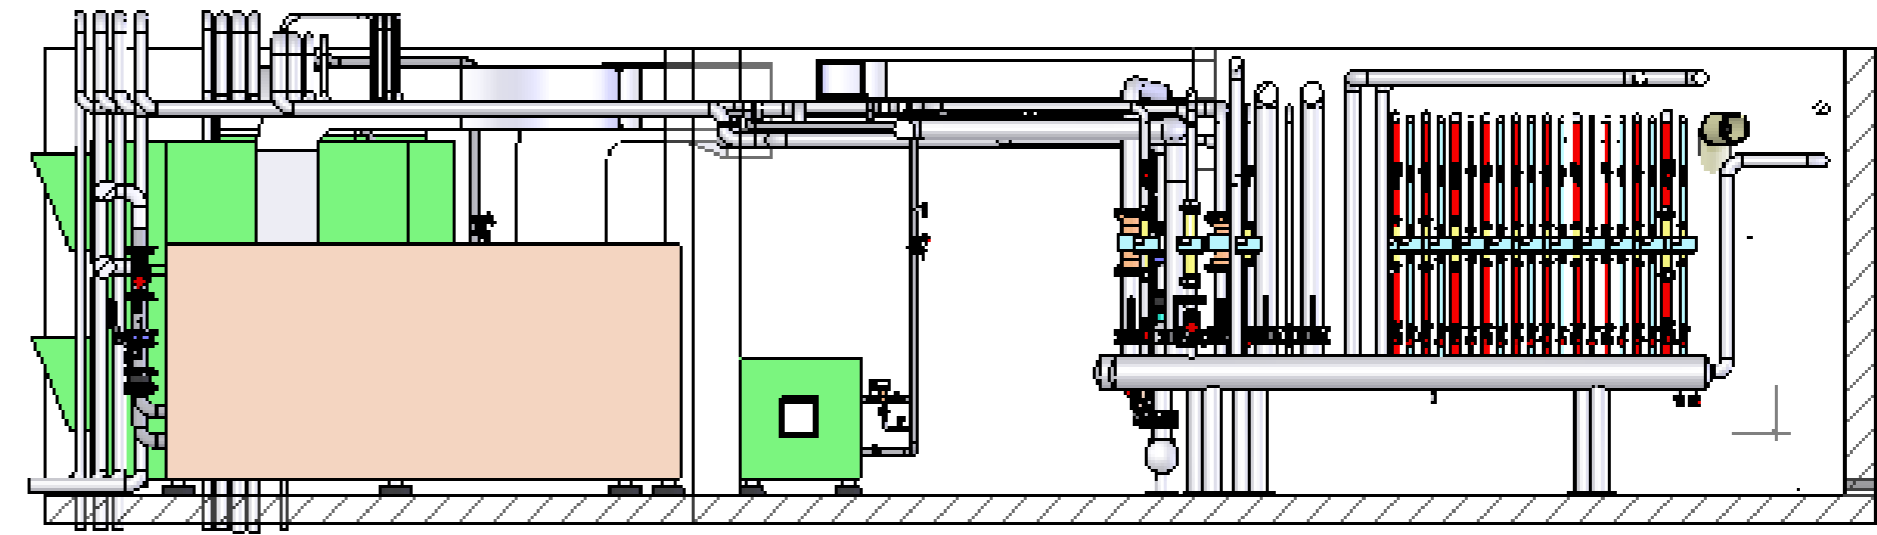

SECCIÓN G-G
ESCALA 1:5

