




VISTA ALZADO

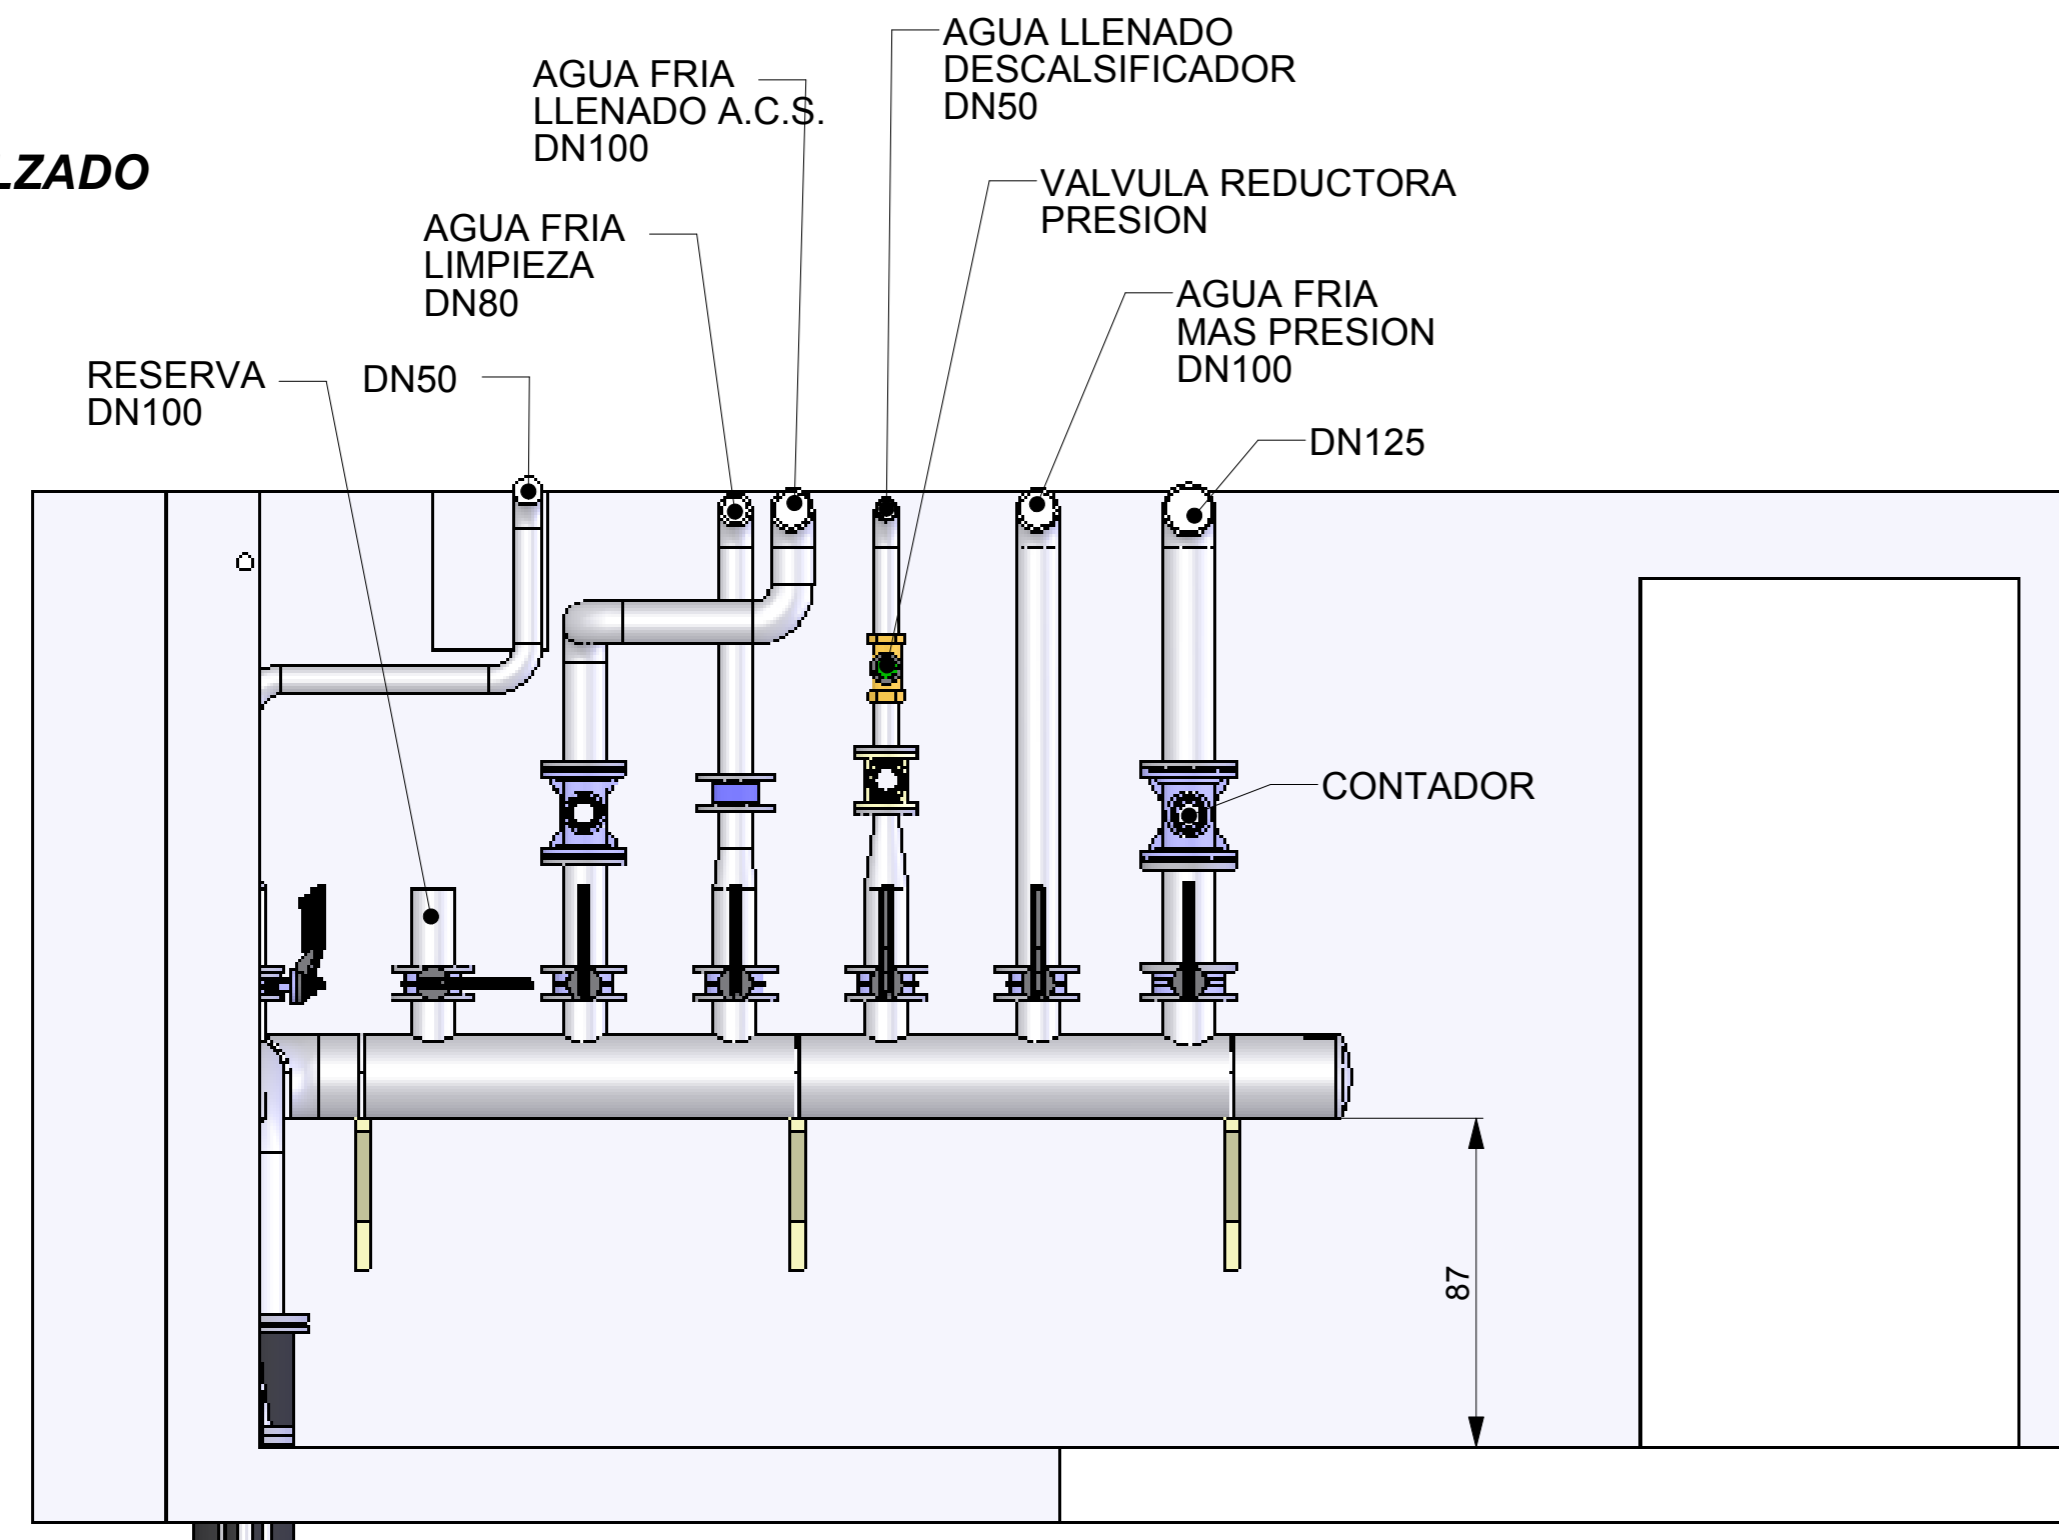



VISTA LATERAL VISTO DESDE A

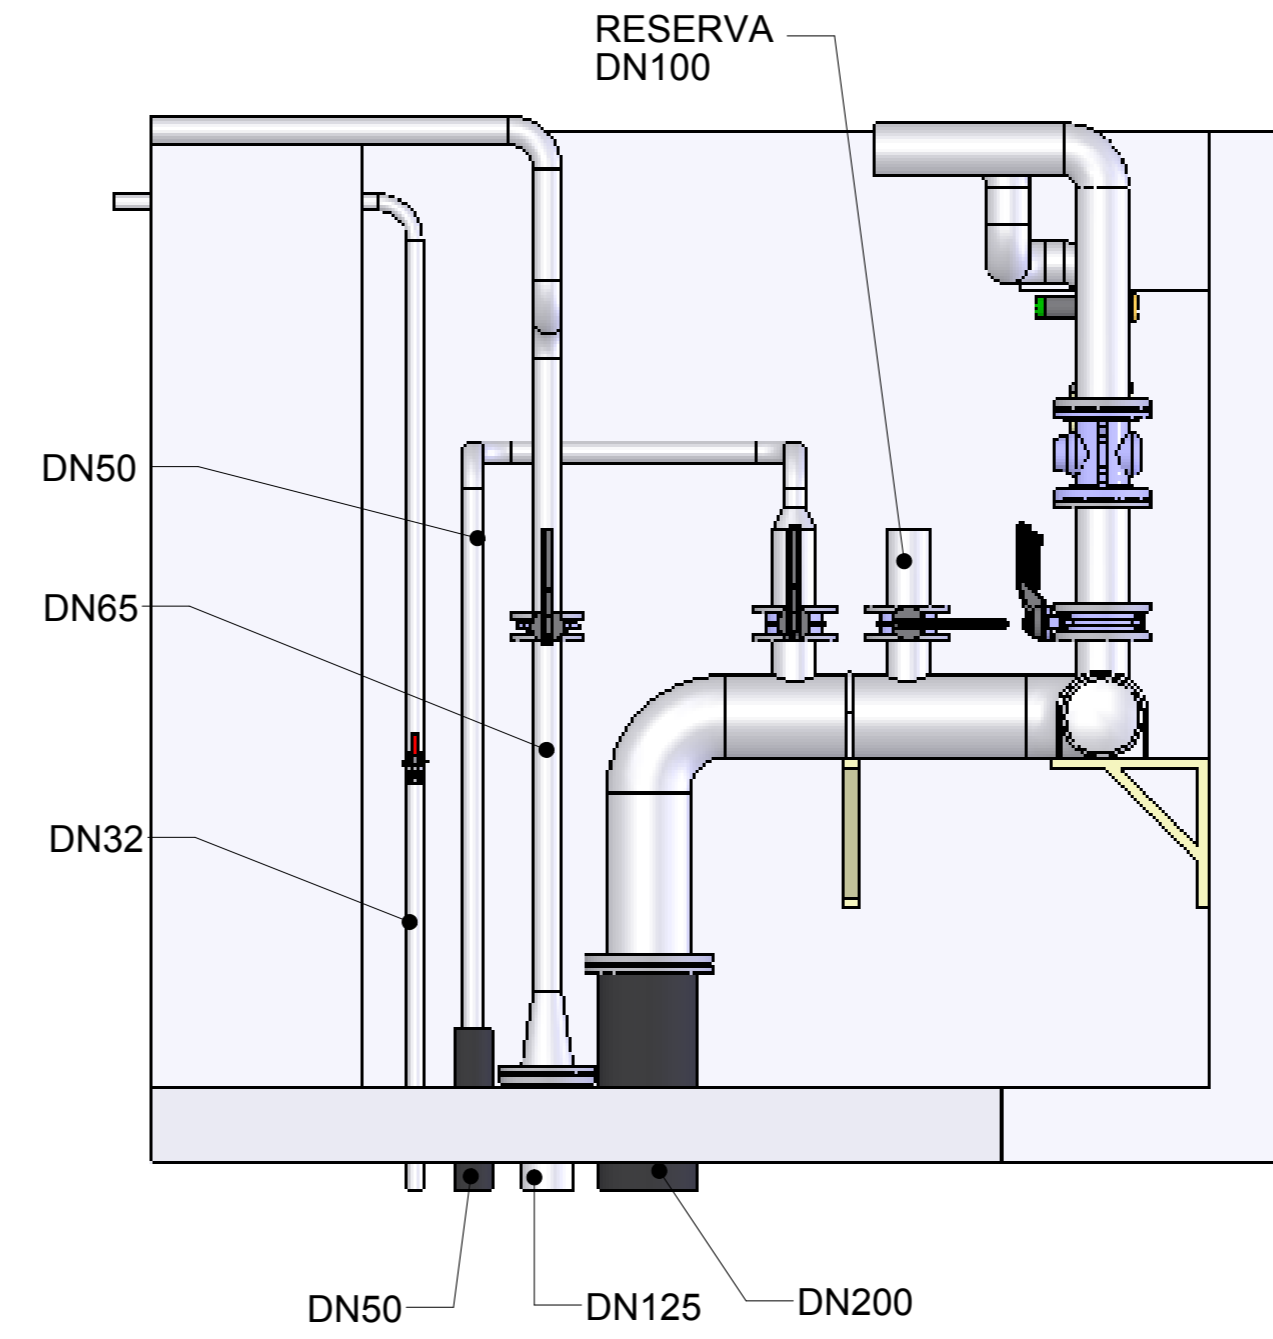

DETALLE COLECTOR

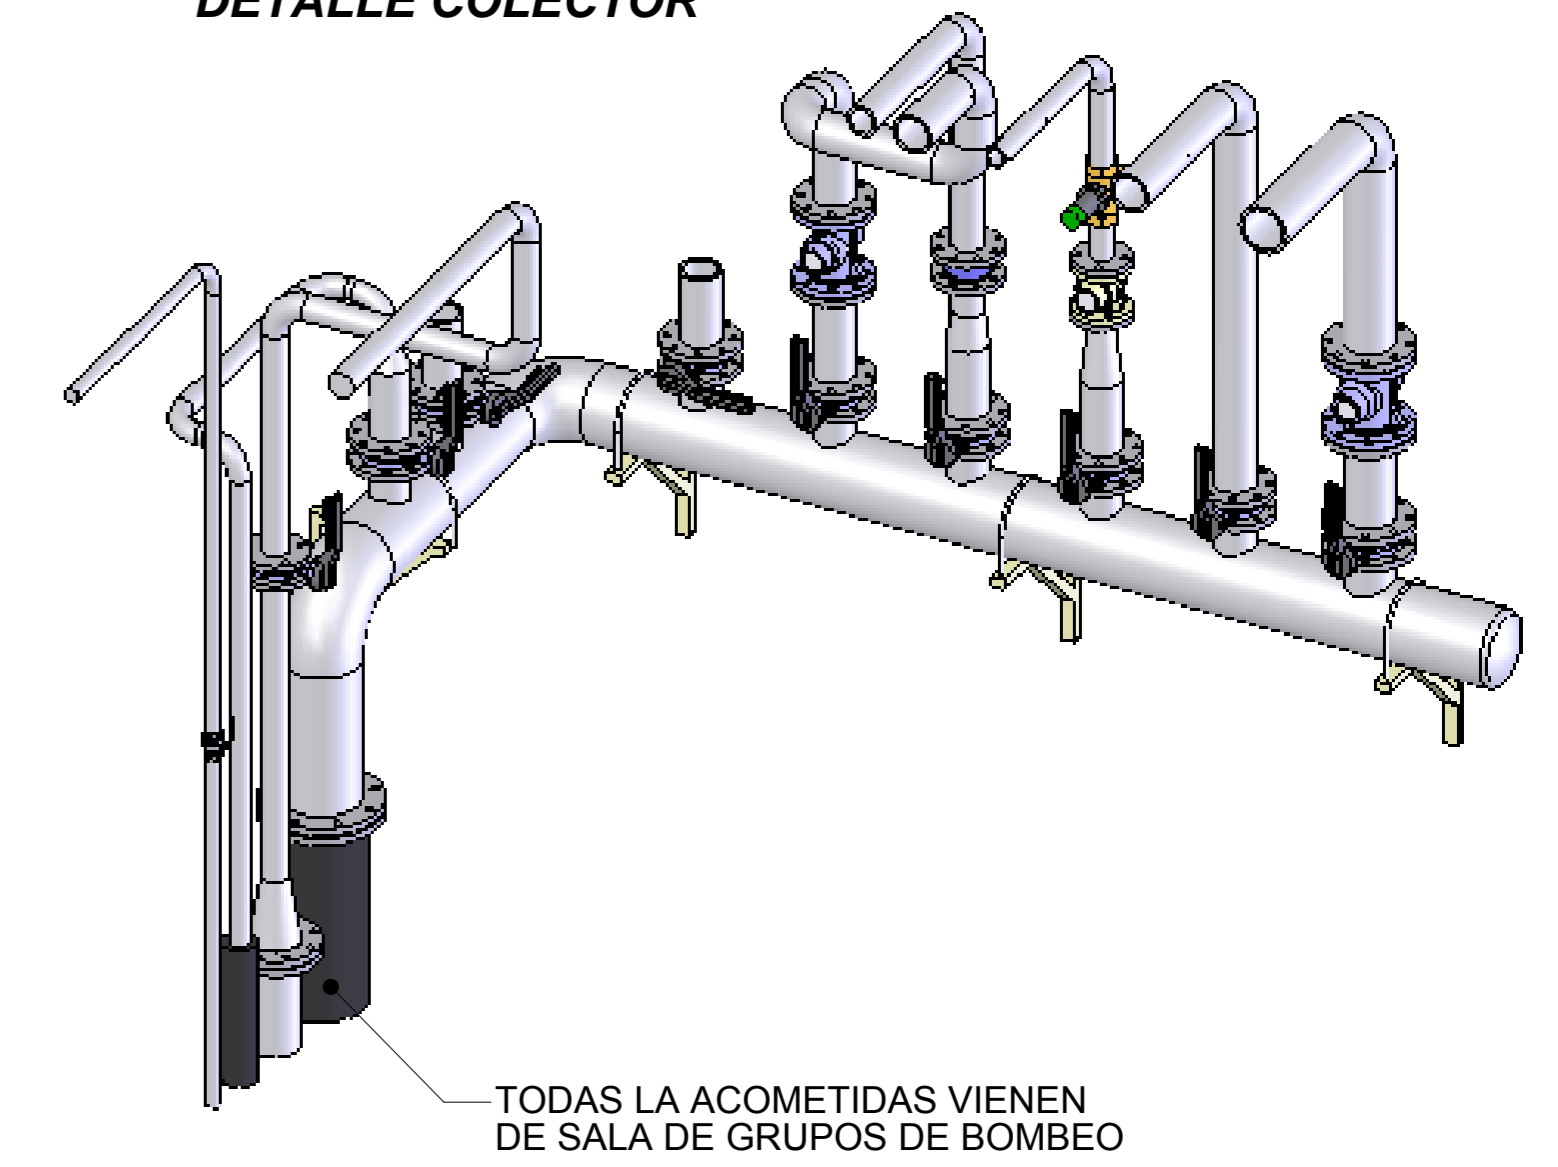

VISTA PLANTA

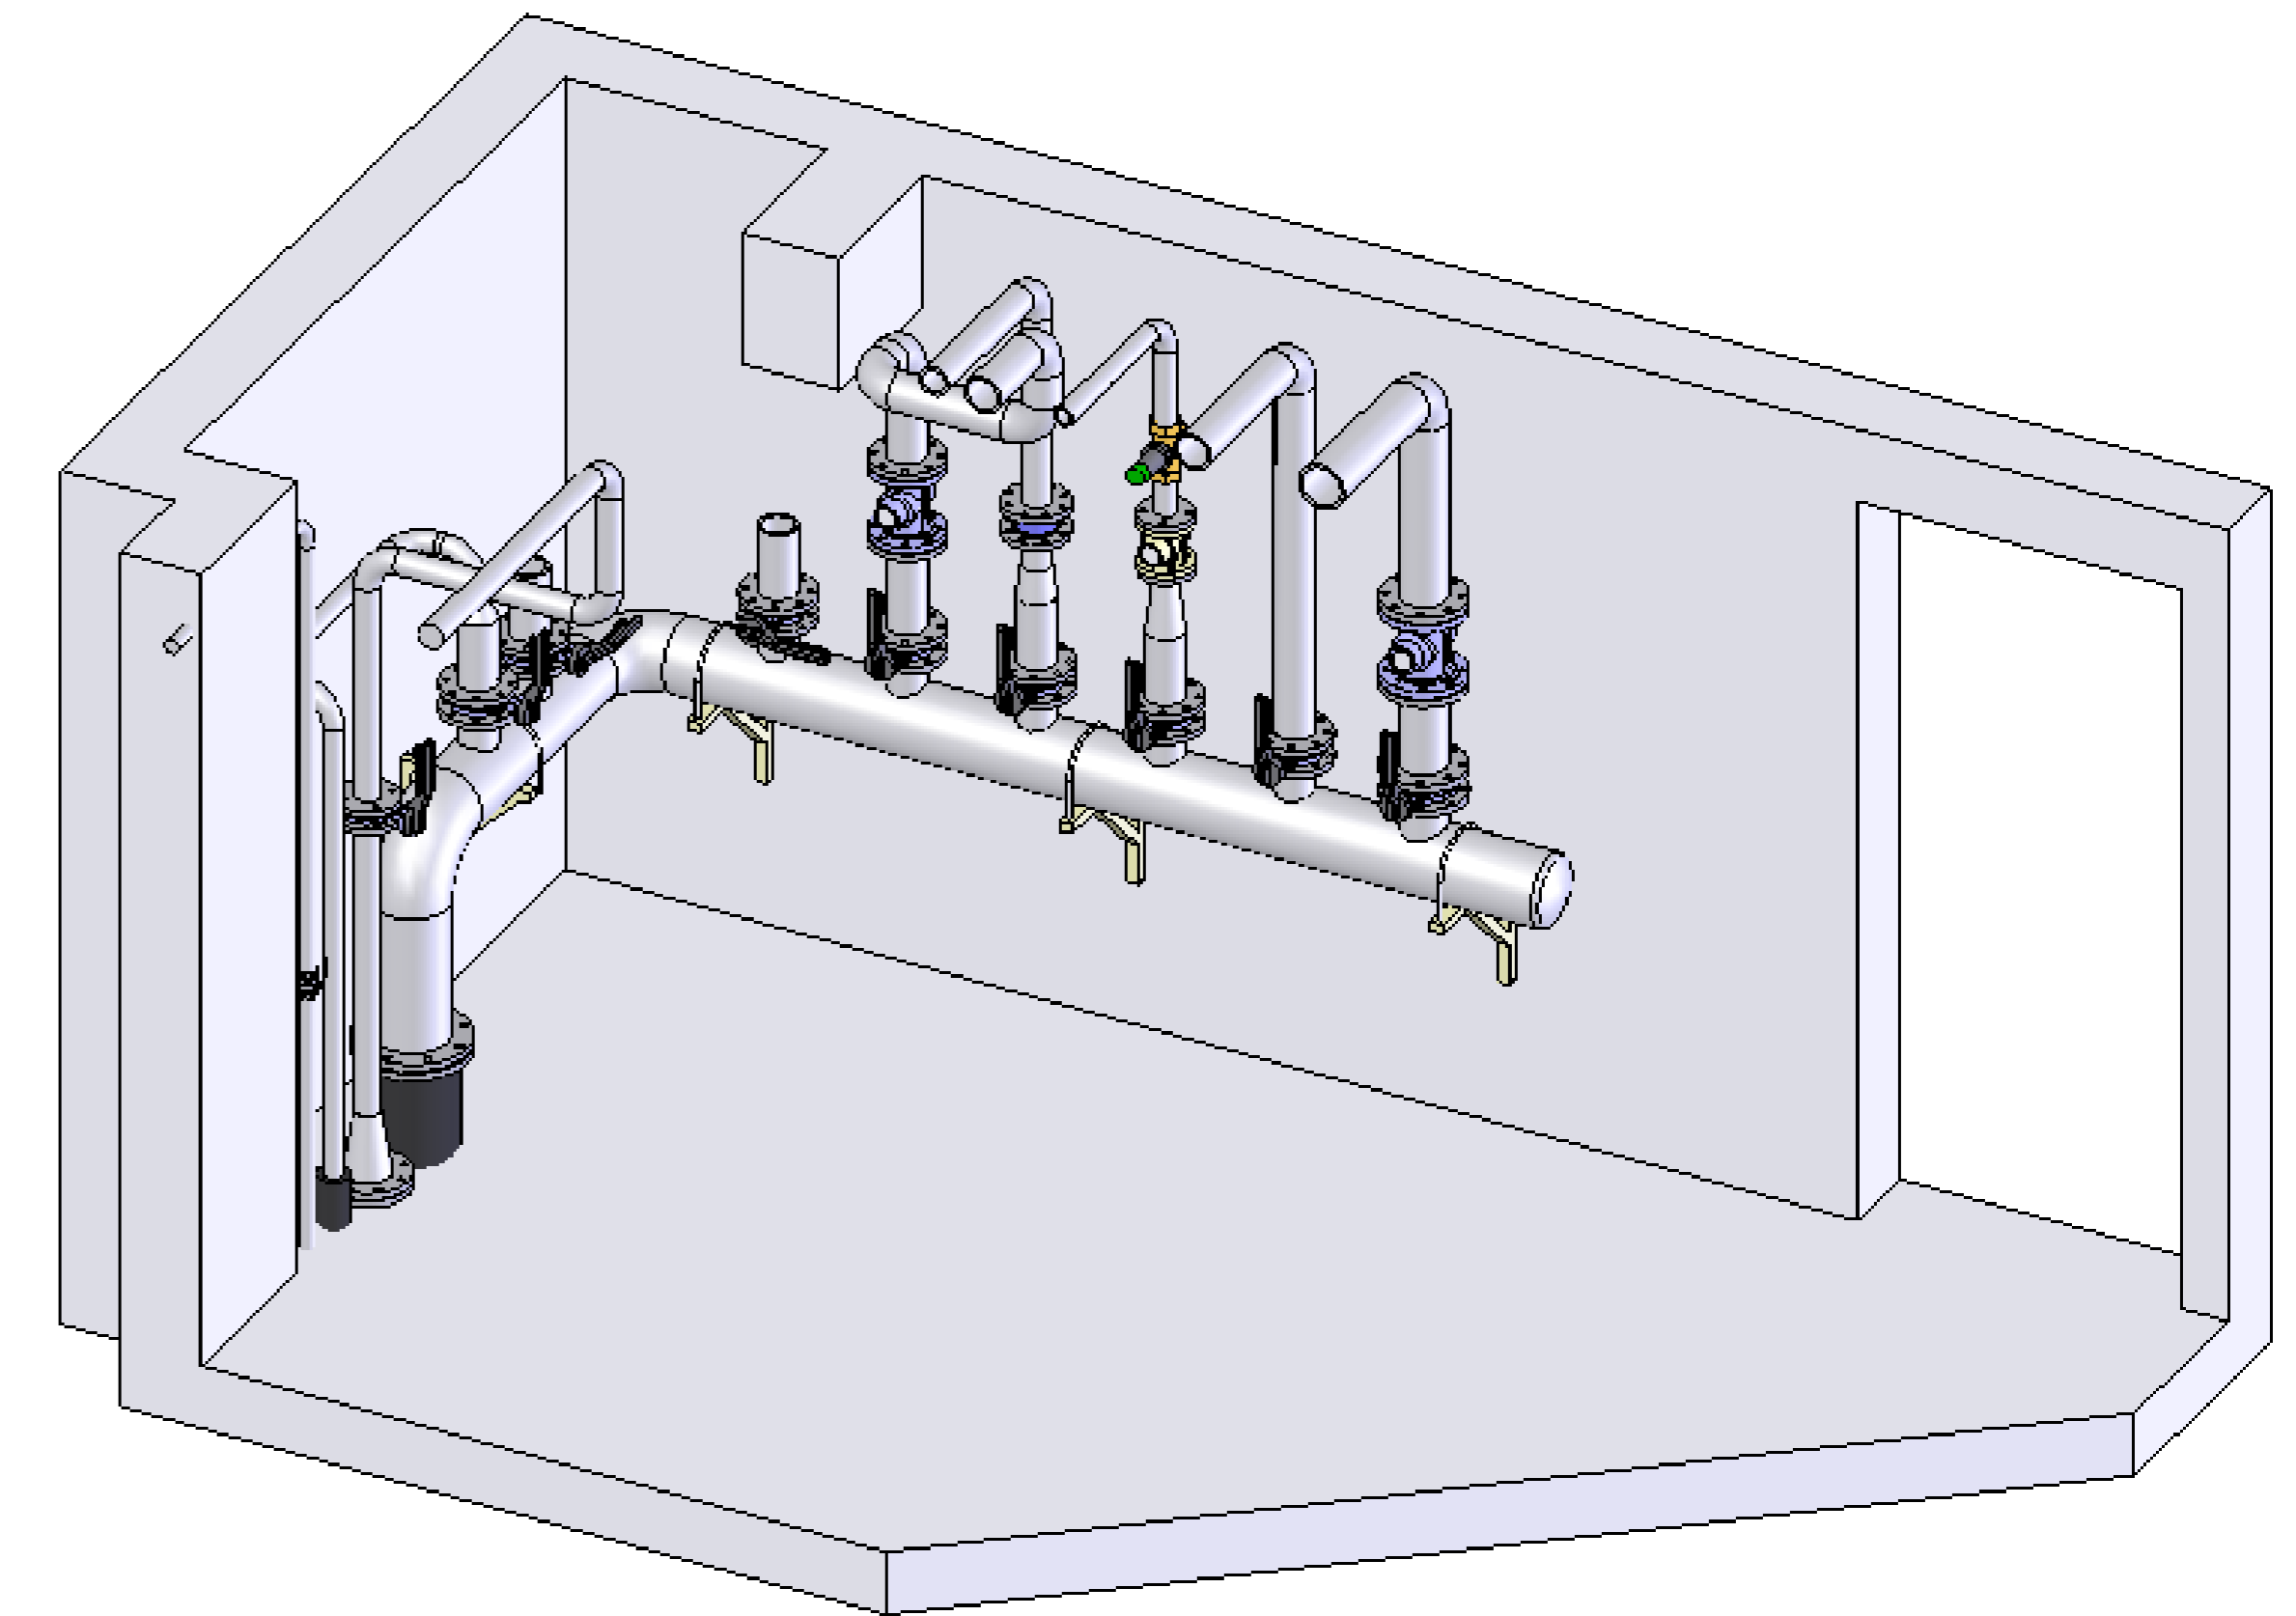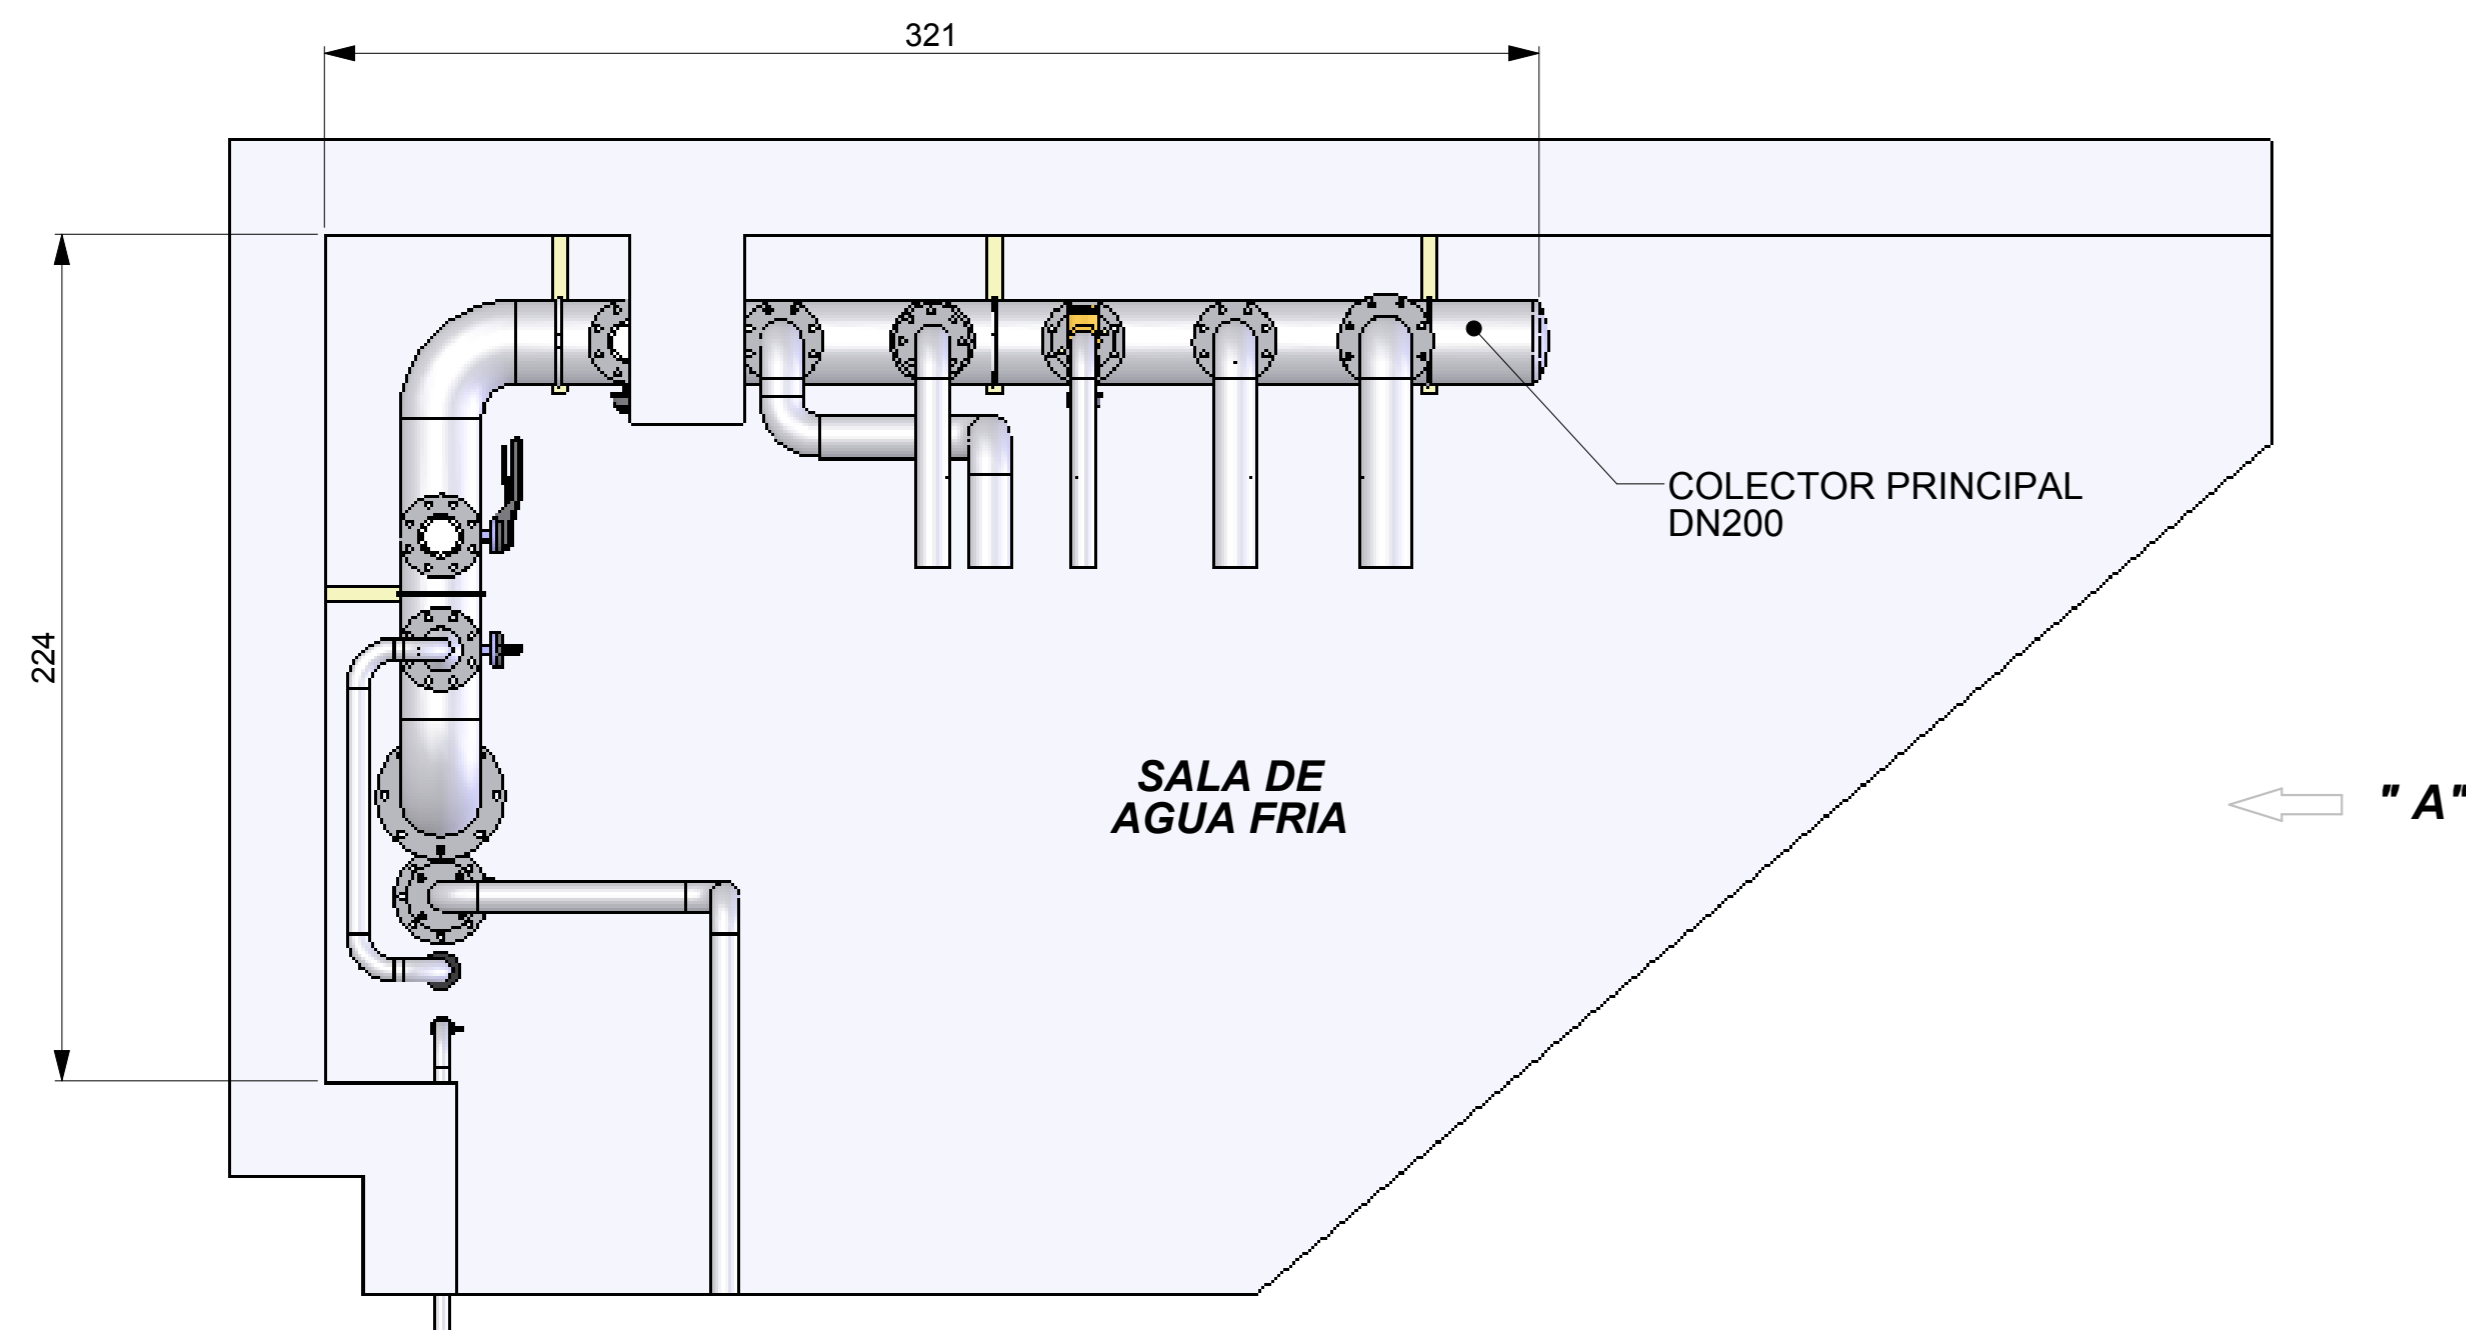

PROYECTO DE INSTALACION FONTANERIA Y SANEAMIENTO			PLANO Nº
NAVE INDUSTRIAL DEL SECTOR ALIMENTARIO EN NAVARRA			FS02
Fecha:	Marzo-2008	TITULAR:	ING. TEC. INDUSTRIAL COLEG. Nº 1556
Dibujado:	A. AGUINAGA		
Proyectado:	JOSE M. MORO		J.M. MORO ARISTU
Referencia:	6017	PLANO de:	C/ Del Palacio nº12 Bajo 31016 Pamplona (Navarra) Tlf. 948 07 86 80 Fax. 948 07 86 81 info@naveningenieros.com www.naveningenieros.com
Escalas:	1/20	SALA DE AGUA FRIA	Ingeniería de Instalaciones