

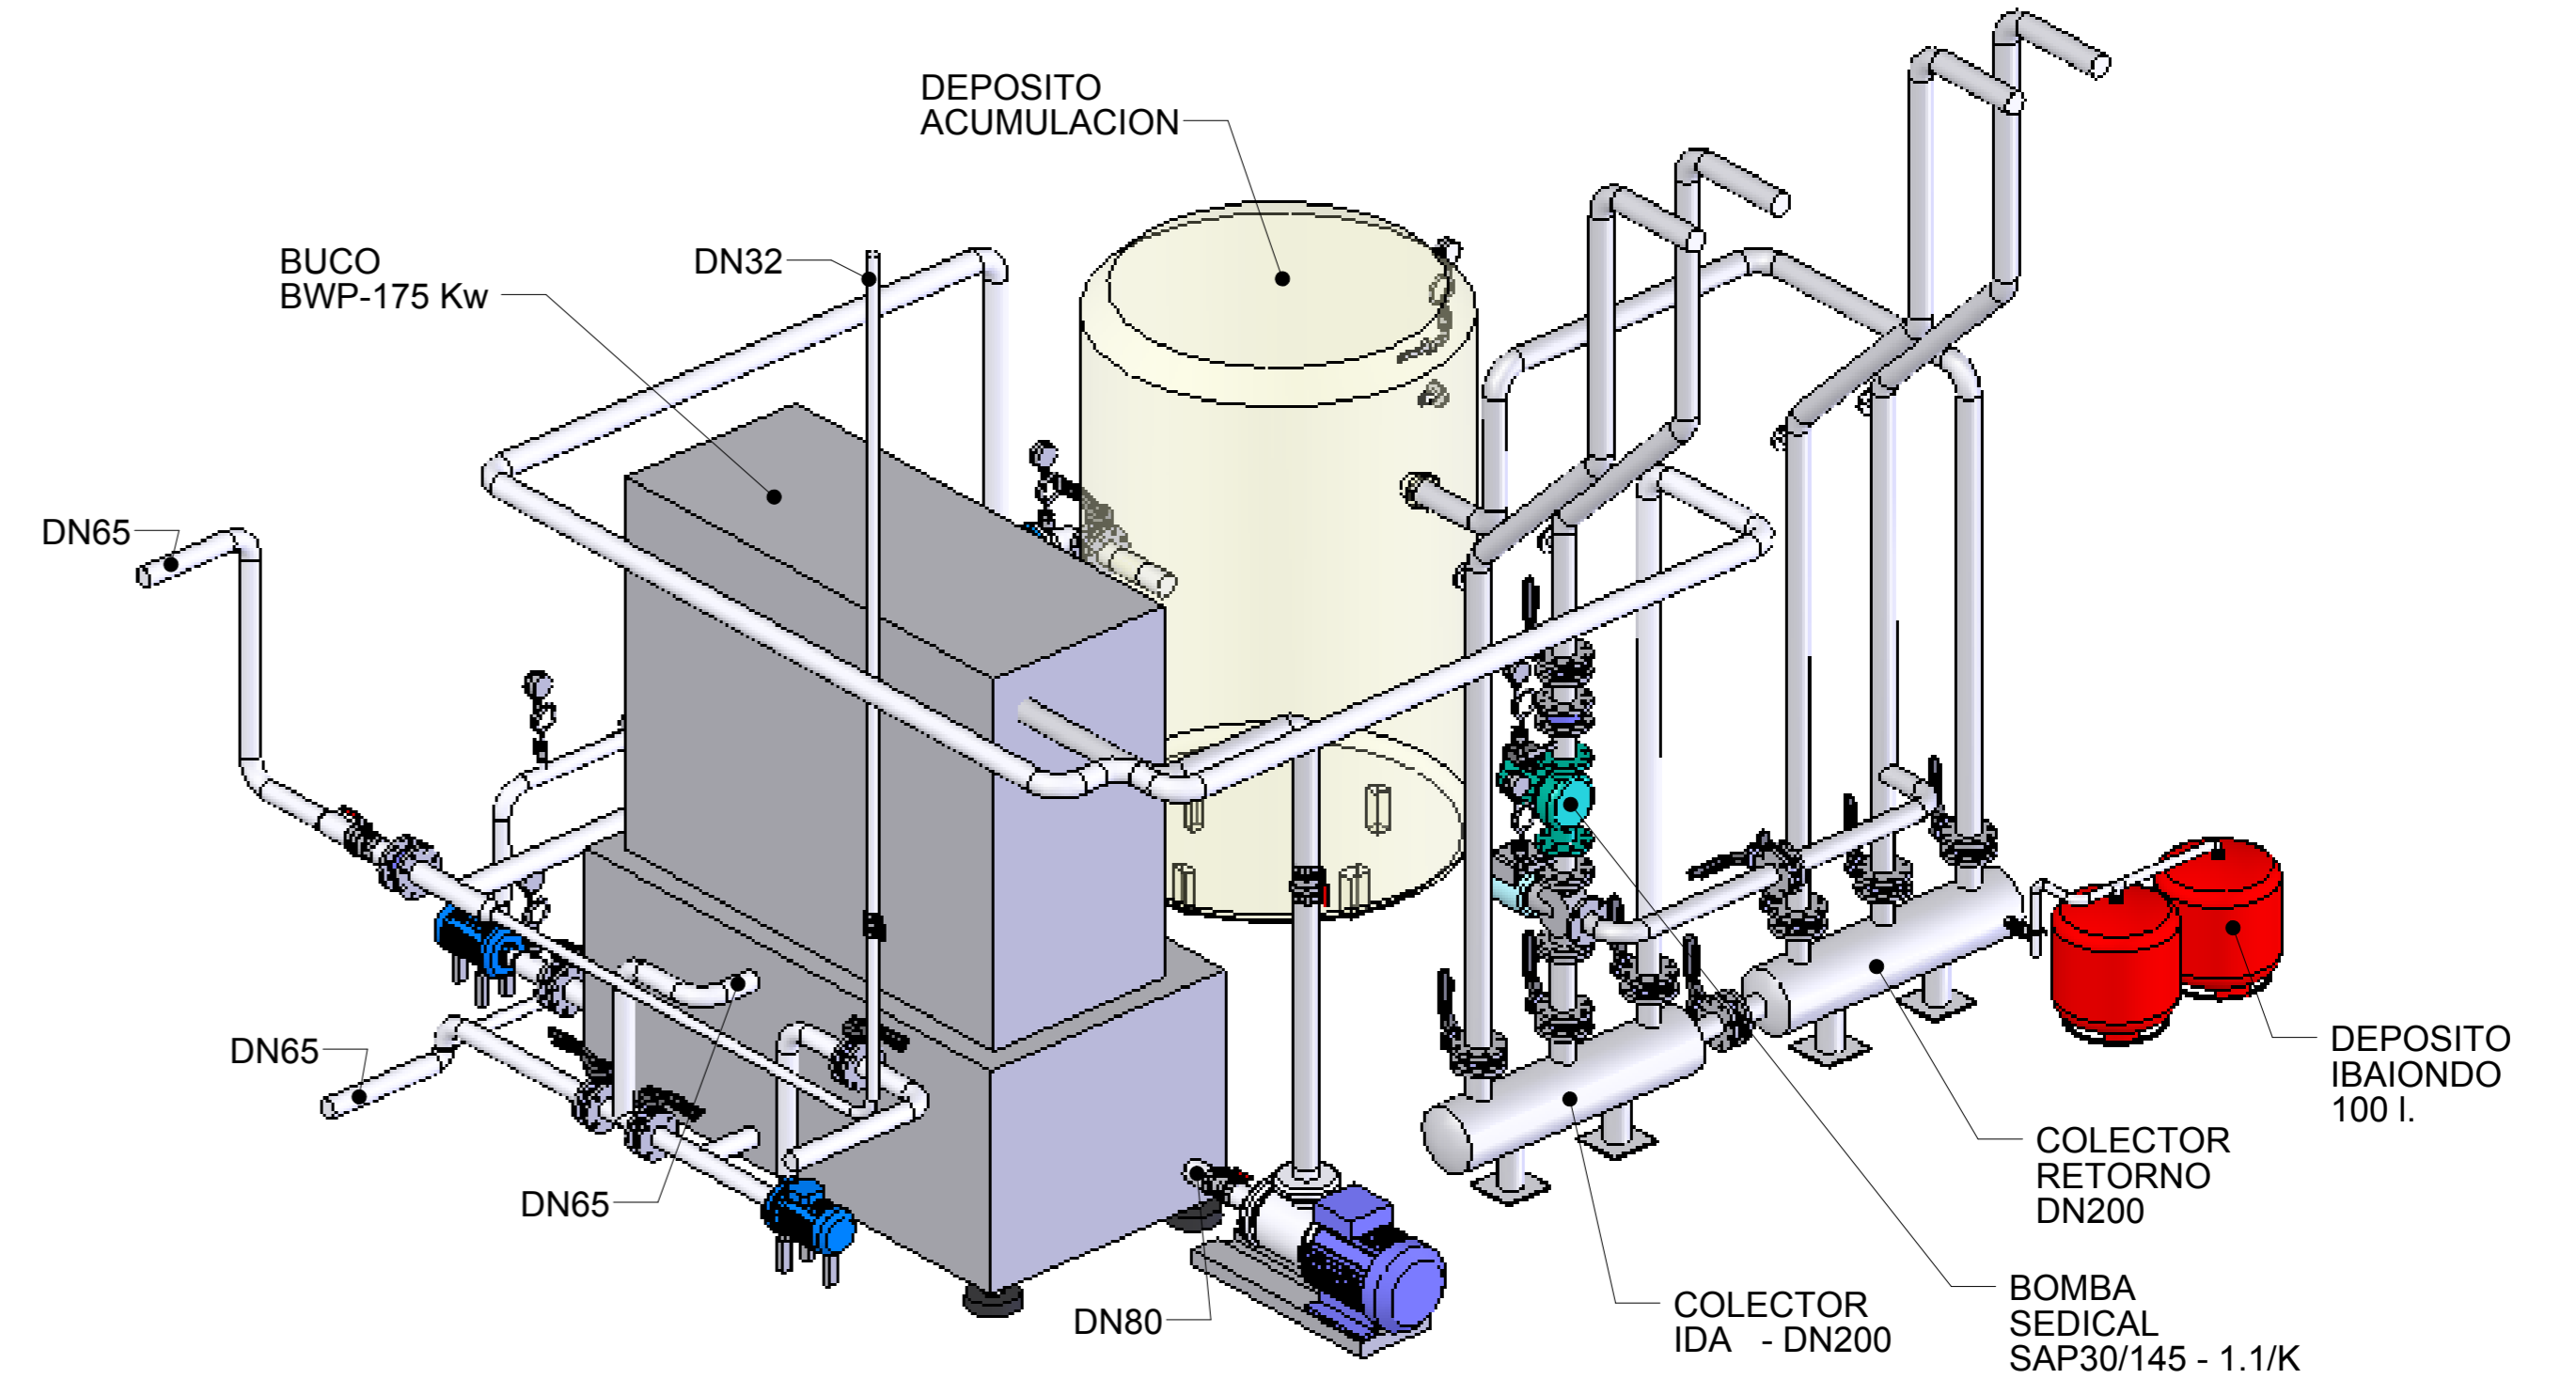
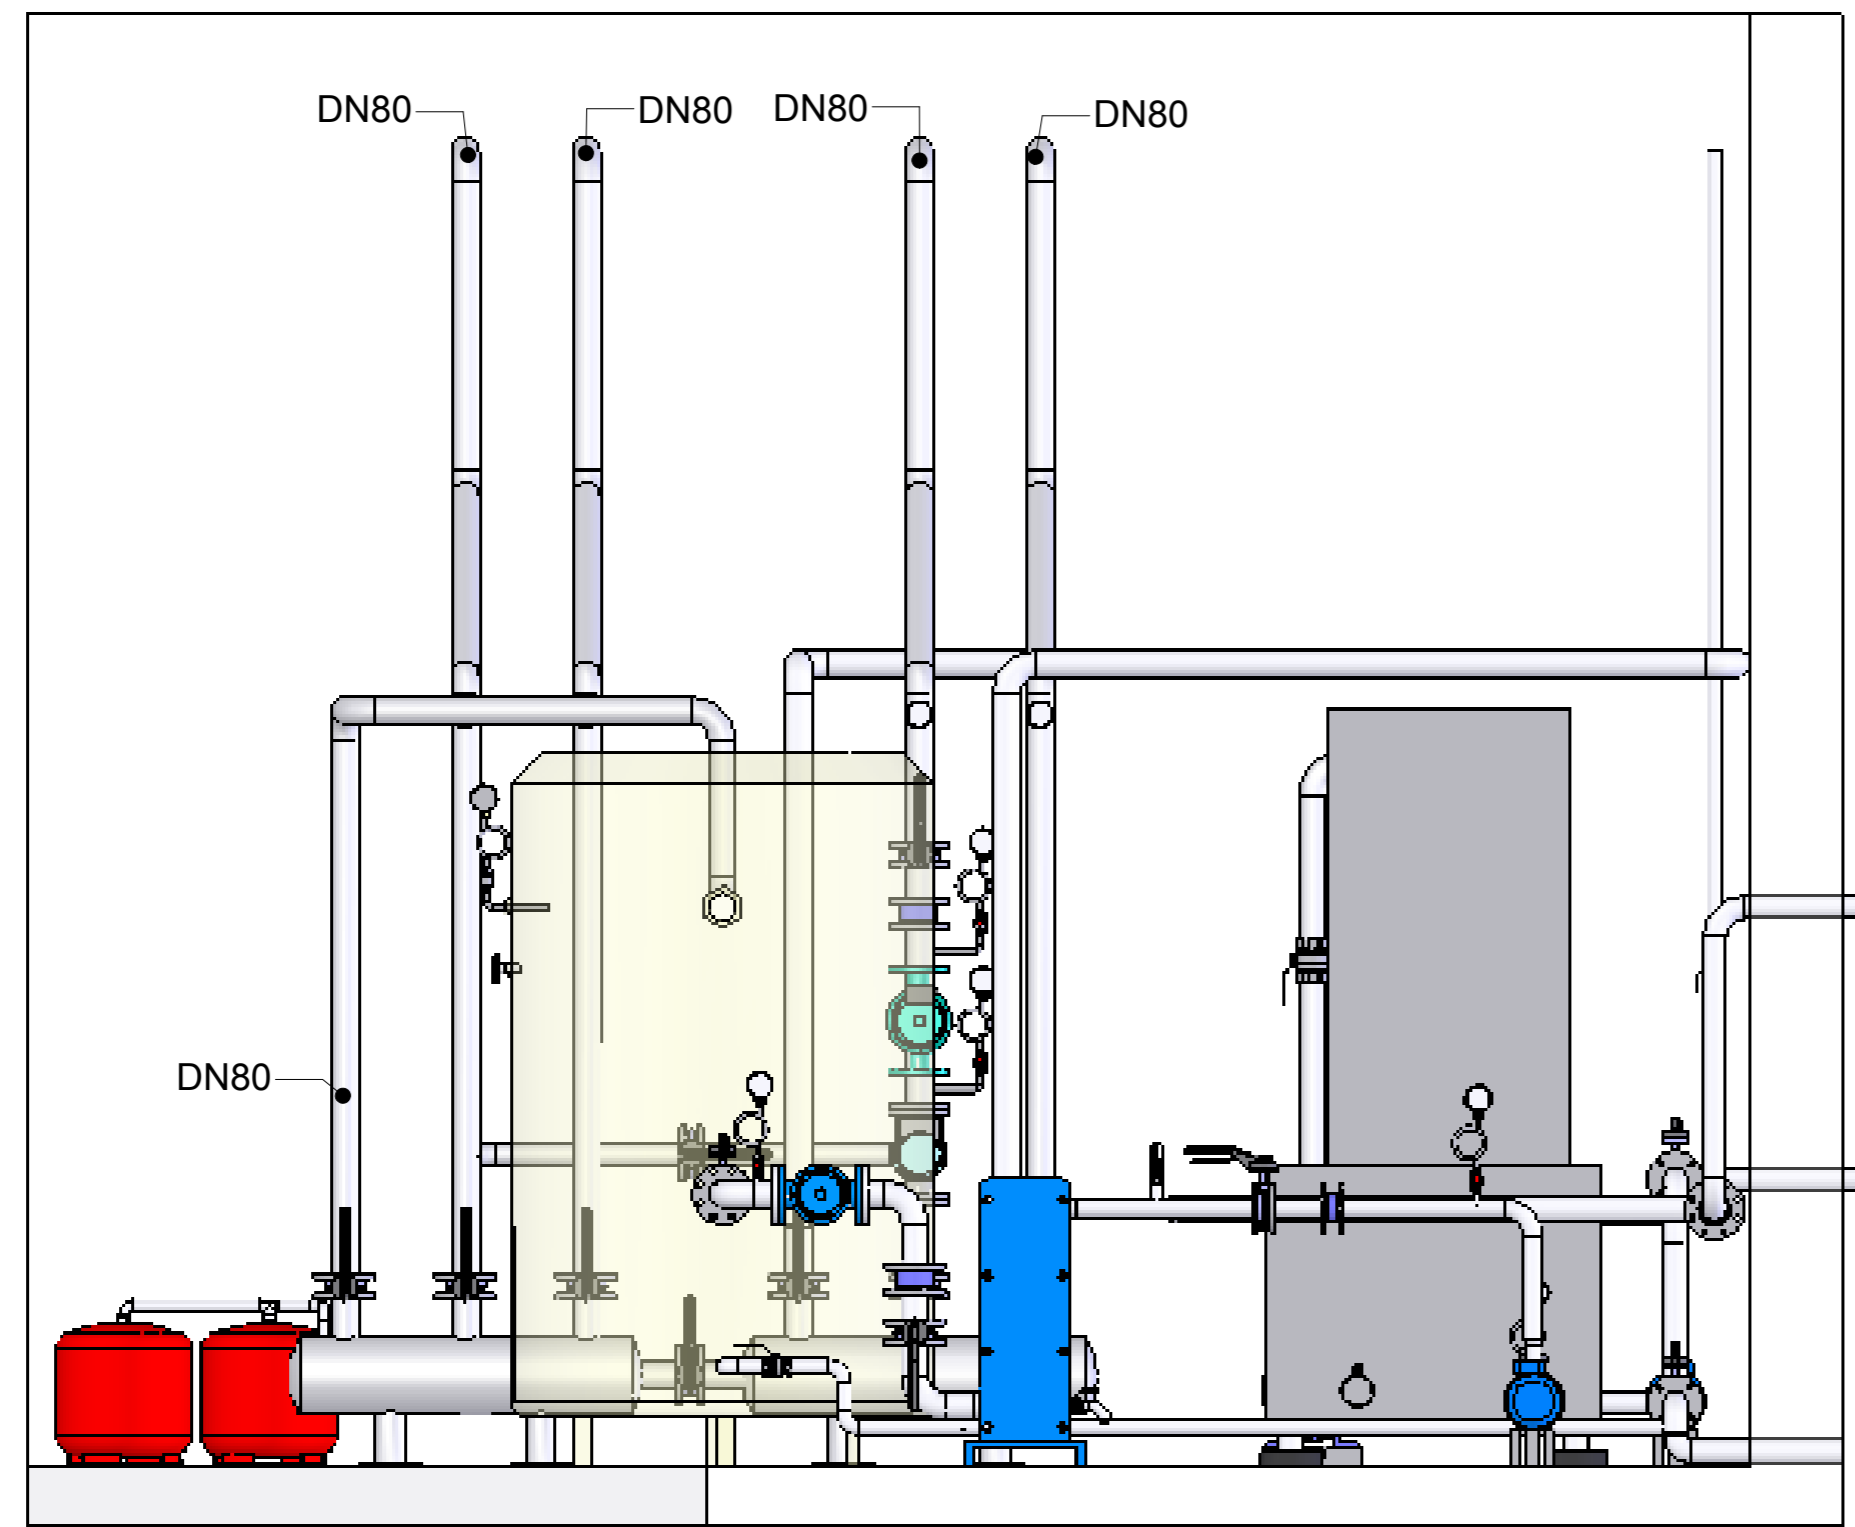



VISTA ALZADO

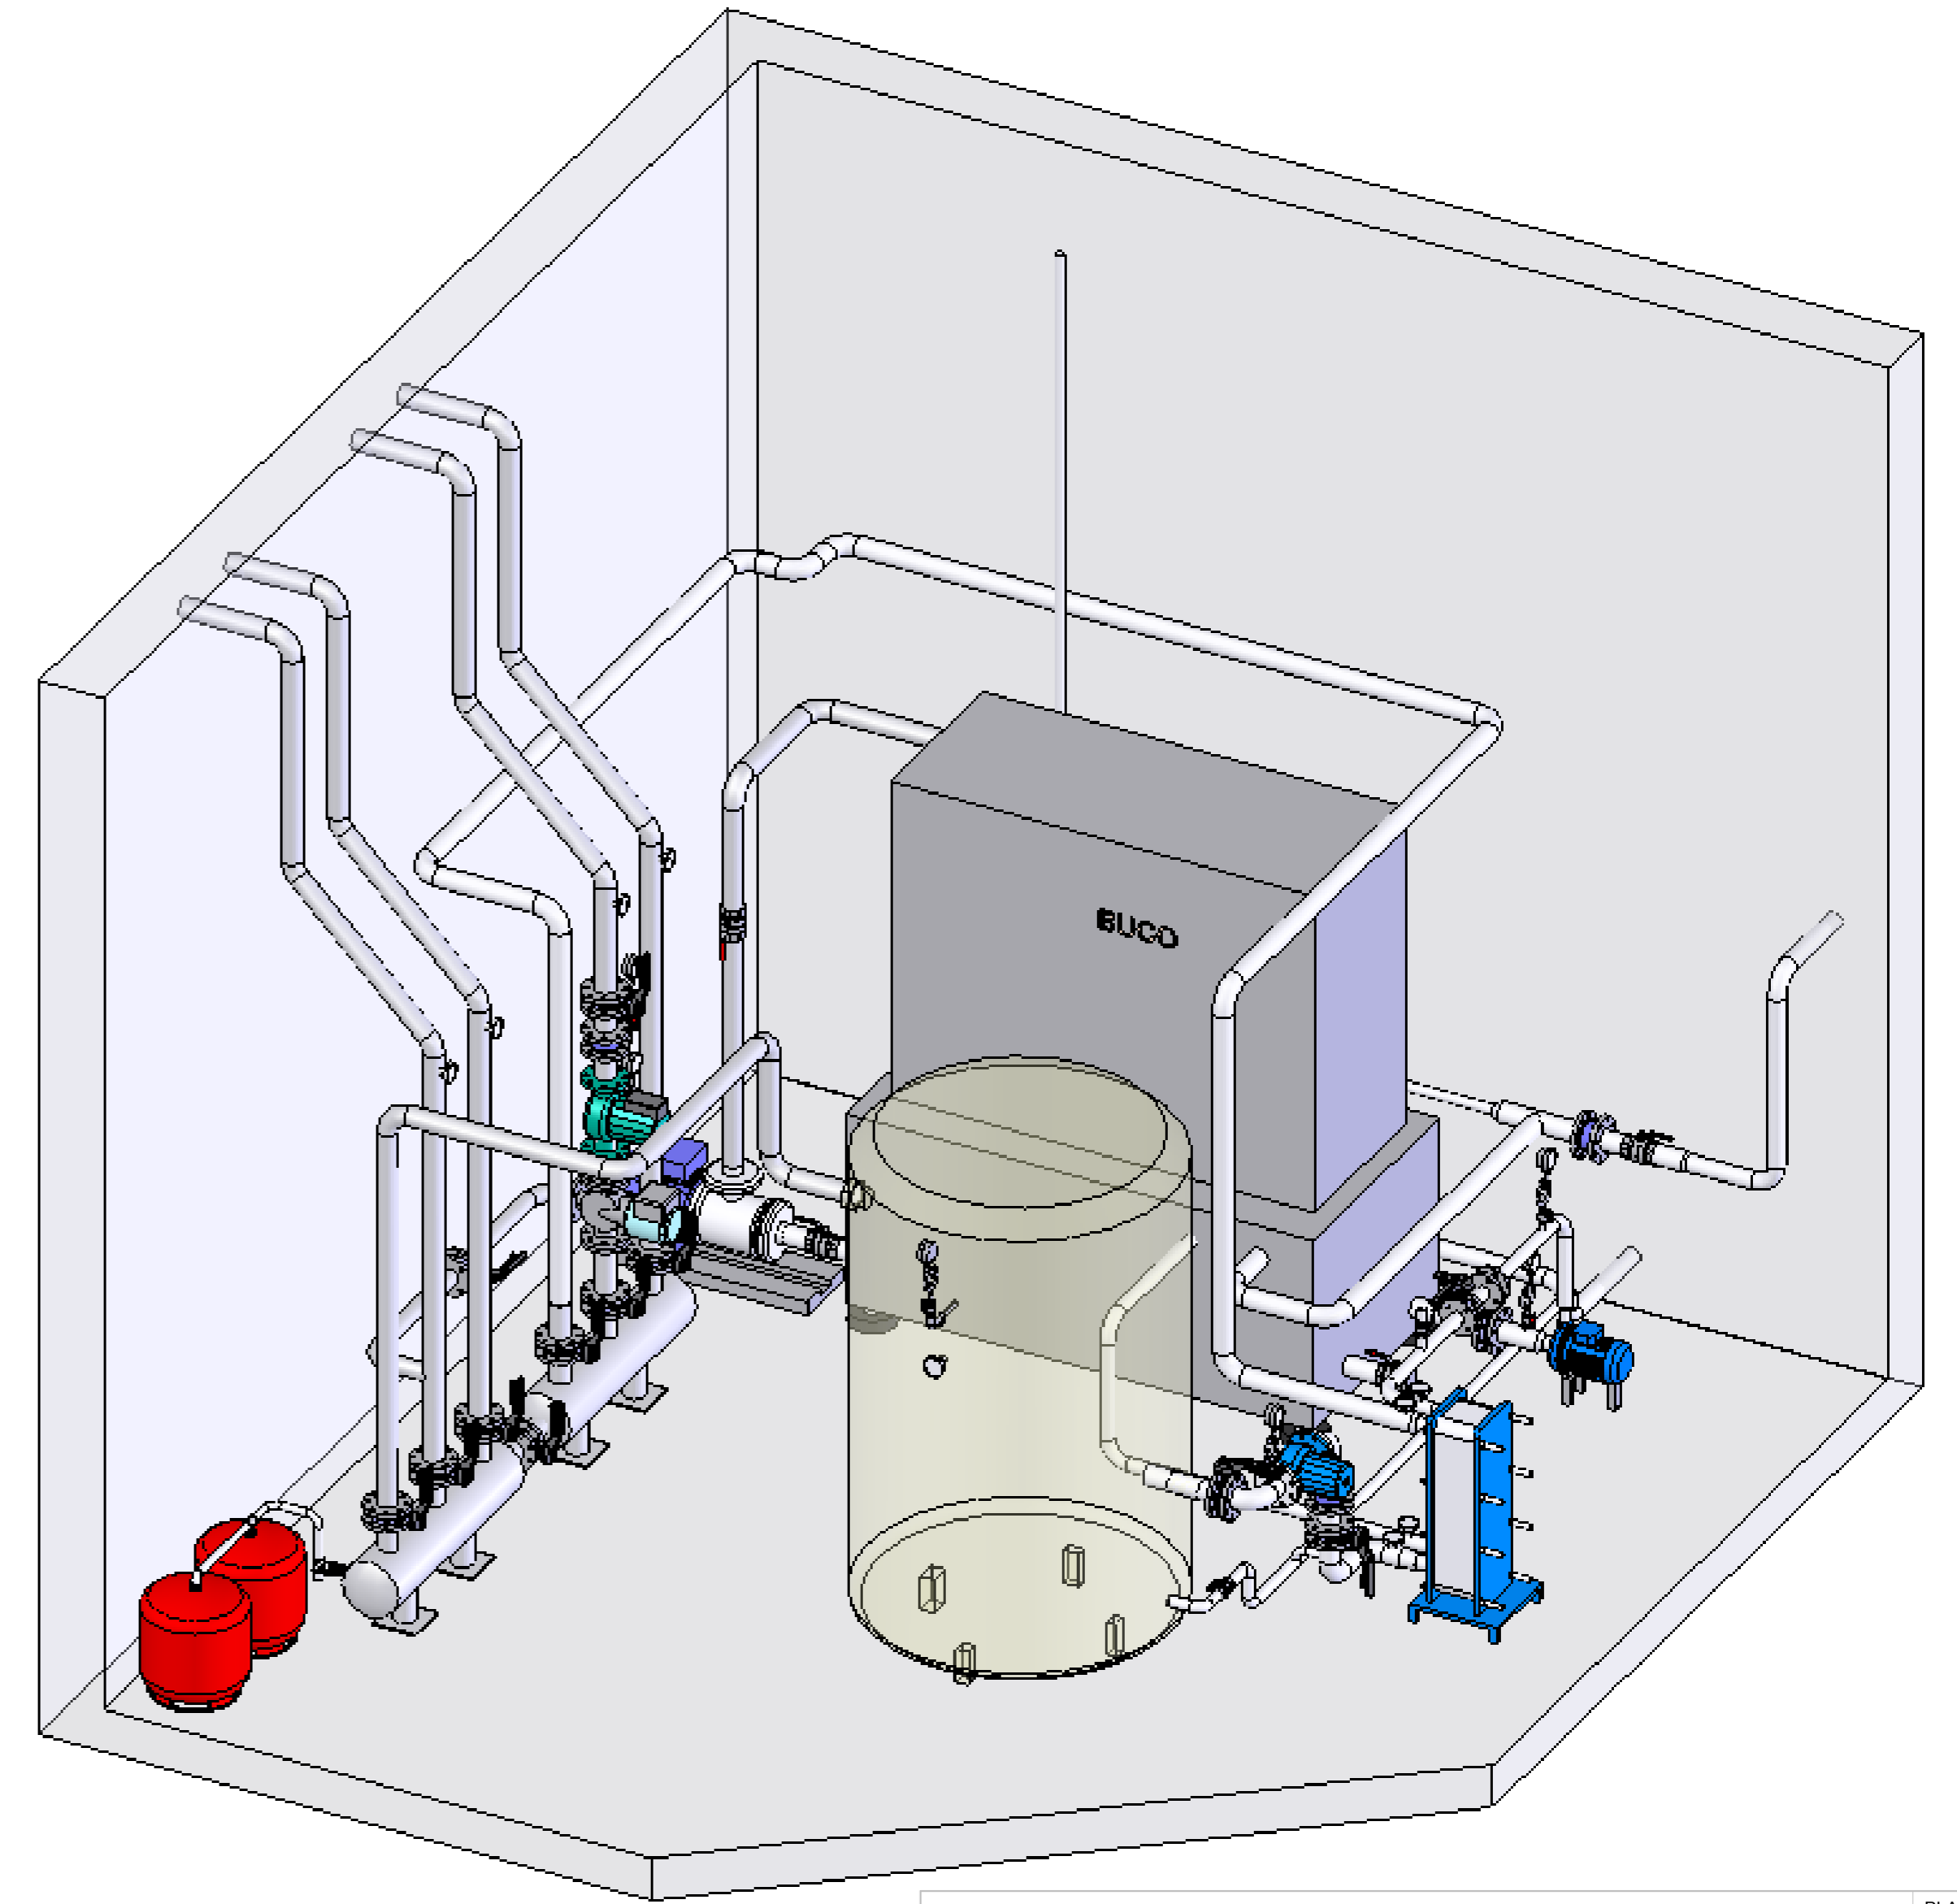

VISTA PLANTA

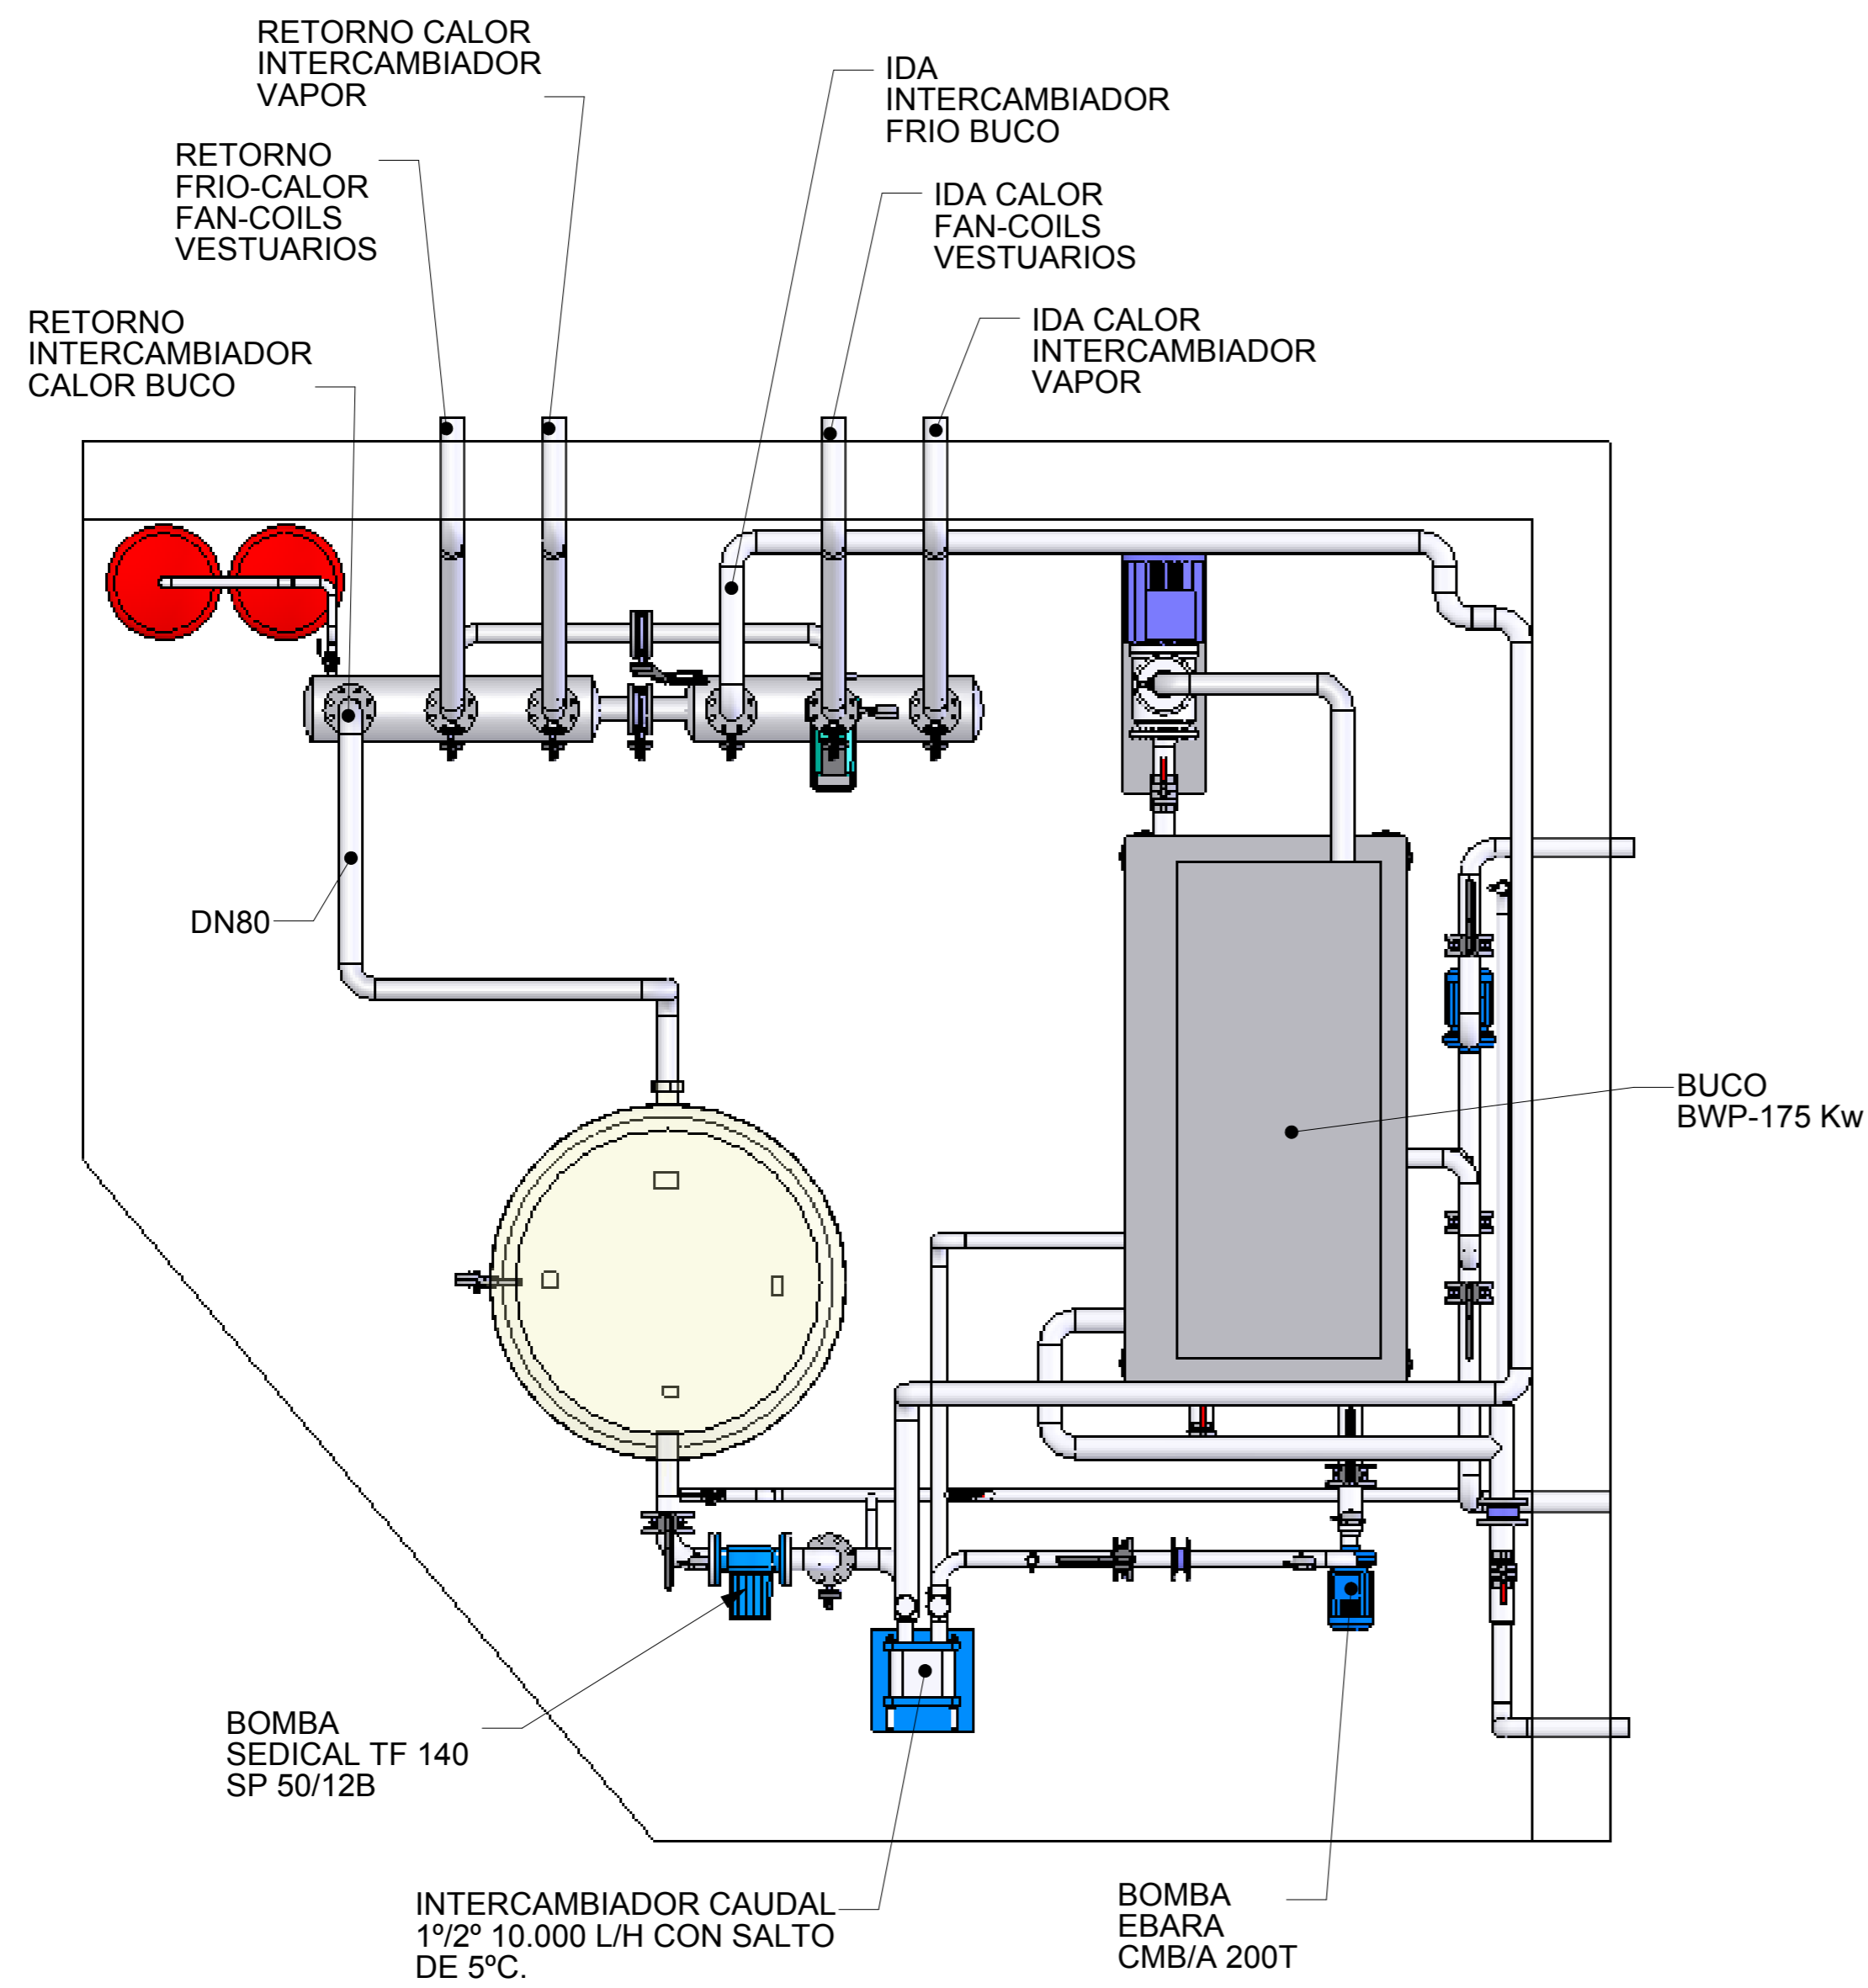

PROYECTO DE INSTALACION DE CLIMATIZACION, ACS Y ENERGIA SOLAR PLANO Nº
 NAVE INDUSTRIAL DEL SECTOR ALIMENTARIO EN NAVARRA CL06

Fecha:	Marzo-2008	TITULAR:	ING. TEC. INDUSTRIAL COLEG. Nº 1556
Dibujado:	A. AGUINAGA		
Proyectado:	JOSE M. MORO		J.M. MORO ARISTU
Referencia:	PLANO de:		C/ Del Palacio nº12 Bajo 31016 Pamplona (Navarra) Tel. 948 07 86 80 Fax. 948 07 86 81 info@naveningenieros.com www.naveningenieros.com
Escalas:	6017	SALA DE CLIMATIZACION	 Naven Ingeniería de Instalaciones
	1/25		